Alaprajz M 1:50

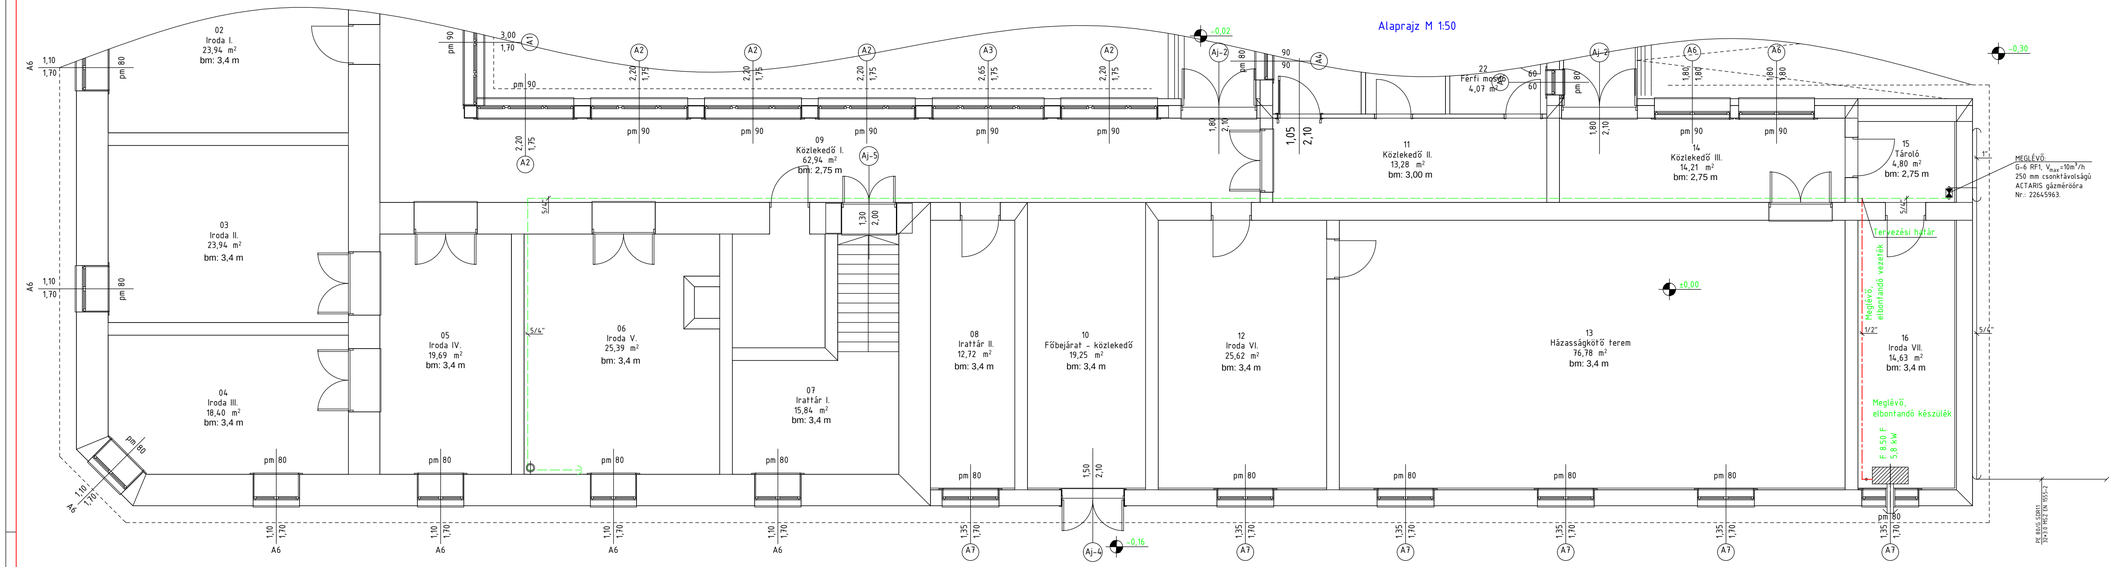

Jelmagyarázat:

- Meglévő méretlen gázvezeték
- Meglévő kisnyomású mért gázvezeték
- Tervezett kisnyomású mért gázvezeték
- Meglévő, elbontandó kisnyomású mért gázvezeték

Alaprajz Pince M 1:50

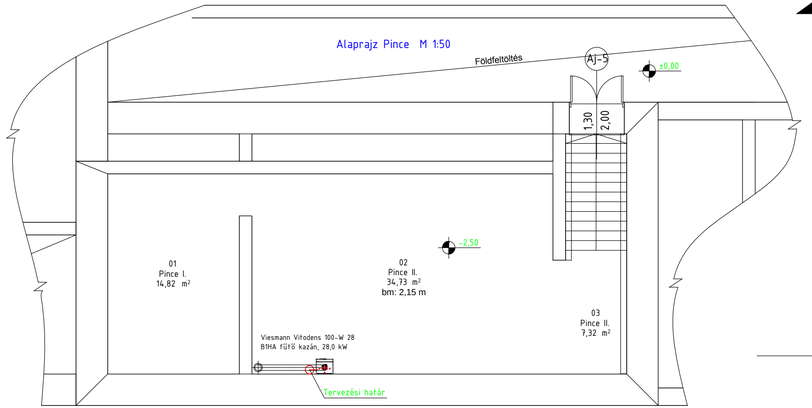

Függőleges csőterv M 1:50

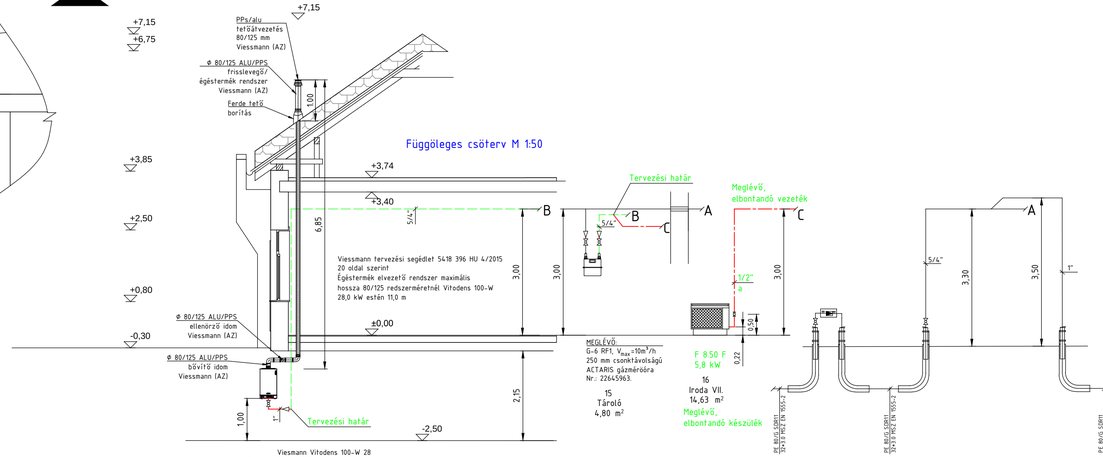

Helyszínrajz M 1:500

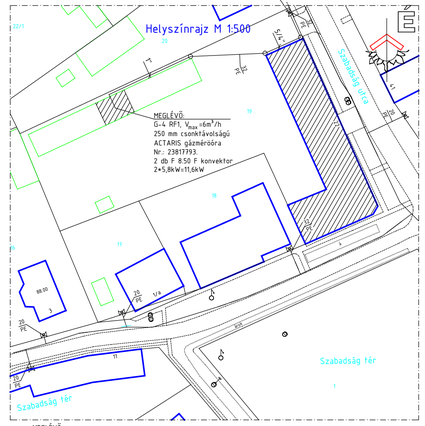

Módosítás	Dátum	Készítette	Megjegyzés

ÖNKORMÁNYZATI ÉPÜLETEK ENERGETIKAI KORSZERŰSÍTÉSE

Tiszaroff Önkormányzat Épülete
5234 Tiszaroff, Szabadság tér (Hrsz: 19.)

Megrendelő, Beruházó: Tiszaroff Községi Önkormányzat
5234 Tiszaroff Szabadság út 22. sz.

Tárgy: **Tervezett Átalakítás**

Tervfajta: Kiviteli
Munkaszám: 252-1/2017
Szakág: Gázellátás
Tervszám: GG-02.0
Dátum: 2017.02.
Méretarány: 1 : 50

Készítő Tervező: Kocsis János Mk-16-0219, ÉK-1, G-1, GÜ-1 5300 Karcag, Móricz Zs. u. 53 sz.
Szerkesztő: Szabó Péter 5300 Karcag, Virág u. 5 sz.
Tervező: Kocsis János 5300 Karcag, Móricz Zs. u. 53 sz.
Rajzoló: Szabó Péter 5300 Karcag, Virág u. 5 sz.

Gépész Mérnöki Tervező és Szolgáltató Kft.
5300 Karcag, Móricz Zs. u. 53 sz.
tel.: 59/503-010, 70/9325-384 Fax: 59/503-009
e-mail: kocsis@gepeszmernokiiroda.hu

Ezen terv a Gépész Mérnöki Tervező és Szolgáltató Kft. szellemi termése, amely szerzői jogvédelem alatt áll