



RADIÁTOR BEKÖTÉSEK ÁLTALÁNOS VÁZLATA

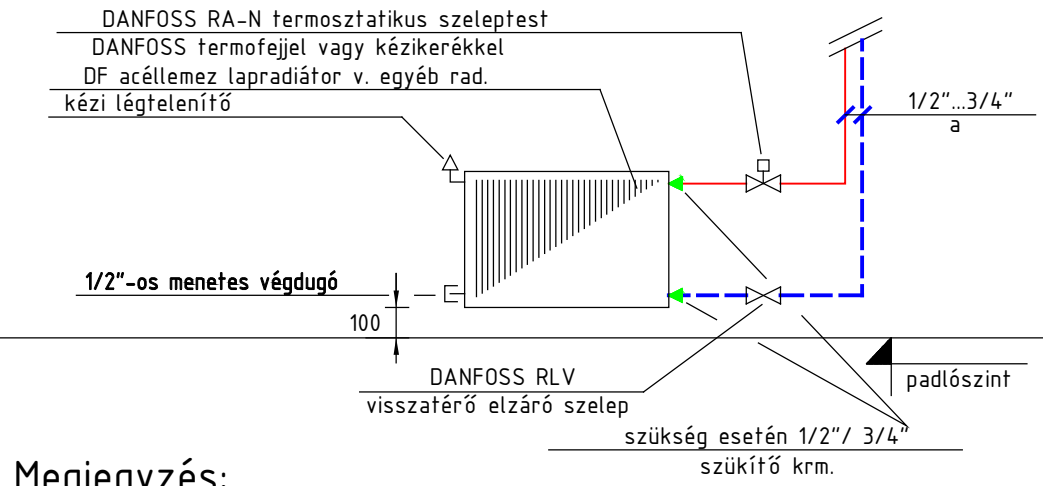

- Megjegyzés:
- Beépítésre kerülő szerelvények:
 - DANFOSS RA-N termosztatikus szeleptest
 - DANFOSS termosztátfej
 - DANFOSS RLV visszatérő elzáró szelep

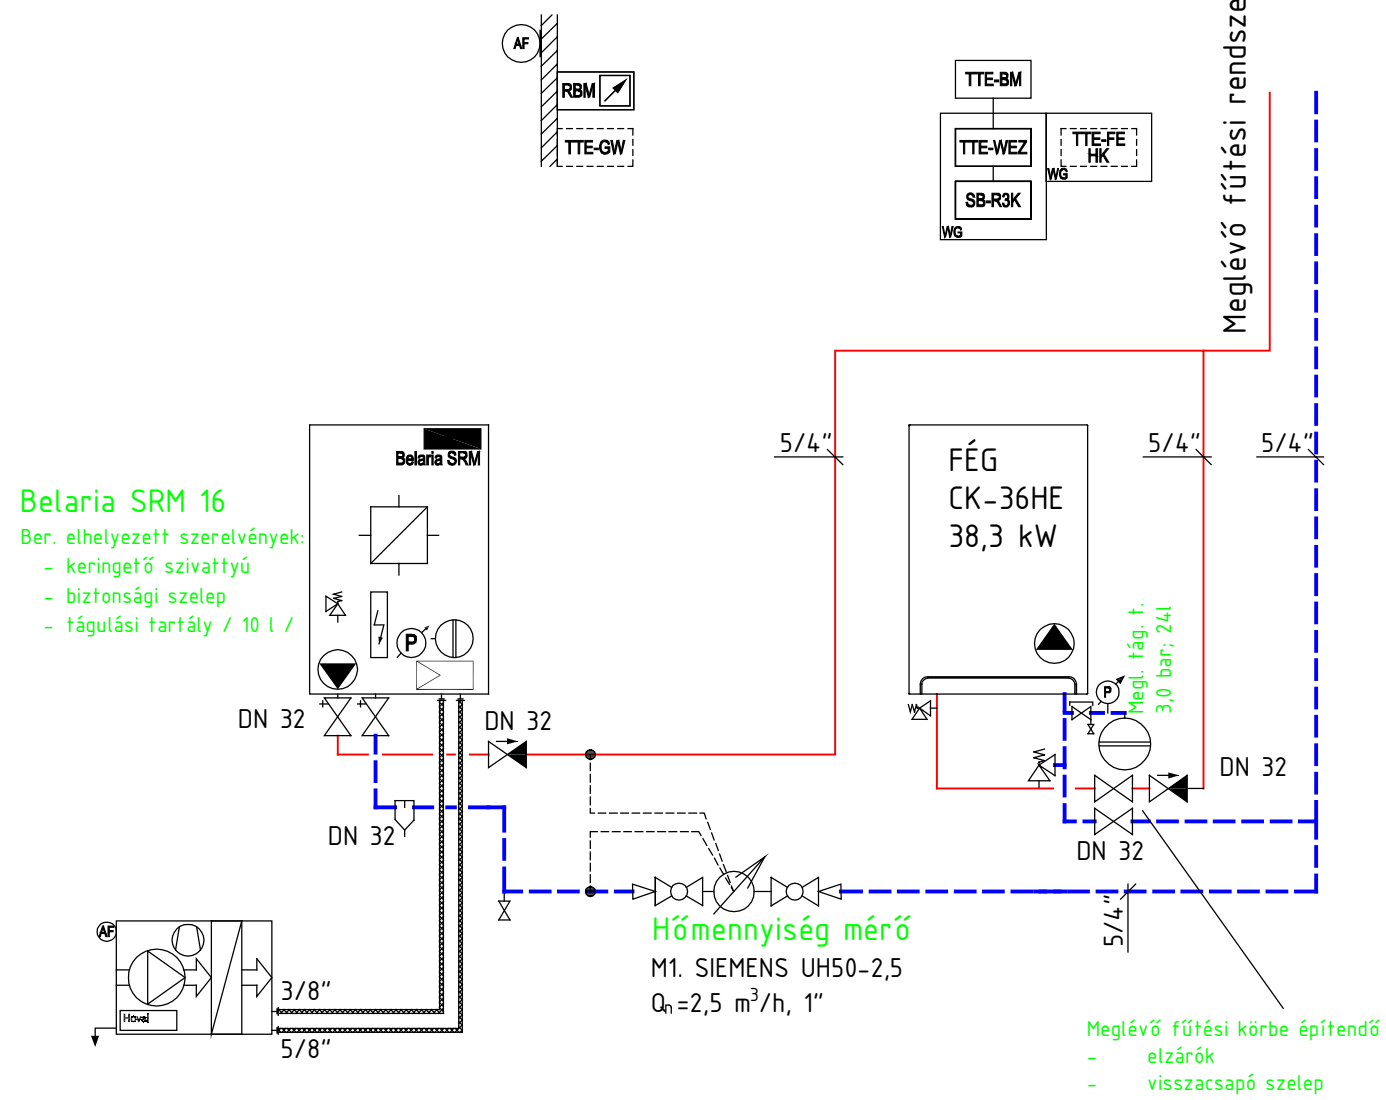

- Megjegyzés:
- A hőszivattyú + 5 °C állati külső hőmérséklet alatt nem üzemel.
 - A WC, kézmosó, iroda helyiségekben a fűtőtestekre termosztatiku szelepfőjekeit nem kell elhelyezni !

- Jelmagyarázat:
- Fűtési előremenő vezeték
 - Fűtési visszatérő vezeték

Módosítás	Dátum	Készítette	Megjegyzés
ÖNKORMÁNYZATI ÉPÜLETEK ENERGETIKAI KORSZERŰSÍTÉSE			
Tiszaroff Önkormányzat Főzőkonyhája 5234 Tiszaroff, Szabadság tér (Hrsz: 18.)			
Megrendelő, Beruházó	Tiszaroff Községi Önkormányzat 5234 Tiszaroff Szabadság út 22. sz.		
Tárgy	Tervezett átalakítás		
Feladó Tervező: Kocsis János Mű-N-0219, EN-1, G-T, GO-T 5300 Karcag, Mórca Zs. u. 53 sz.	Szerkesztő: Szabó Péter 5300 Karcag, Virág u. 5 sz.	Szakág	Fűtés
Tervező: Kocsis János 5300 Karcag, Mórca Zs. u. 53 sz.	Rajzoló: Szabó Péter 5300 Karcag, Virág u. 5 sz.	Dátum	2017.09.
Ezen terv a Gépész Mérnöki Tervező és Szolgáltató Kft. szellemi terméke, amely szerzői jogvédelem alatt áll			Méretarány: 1 : 50