Függőleges csőterv M 1:50

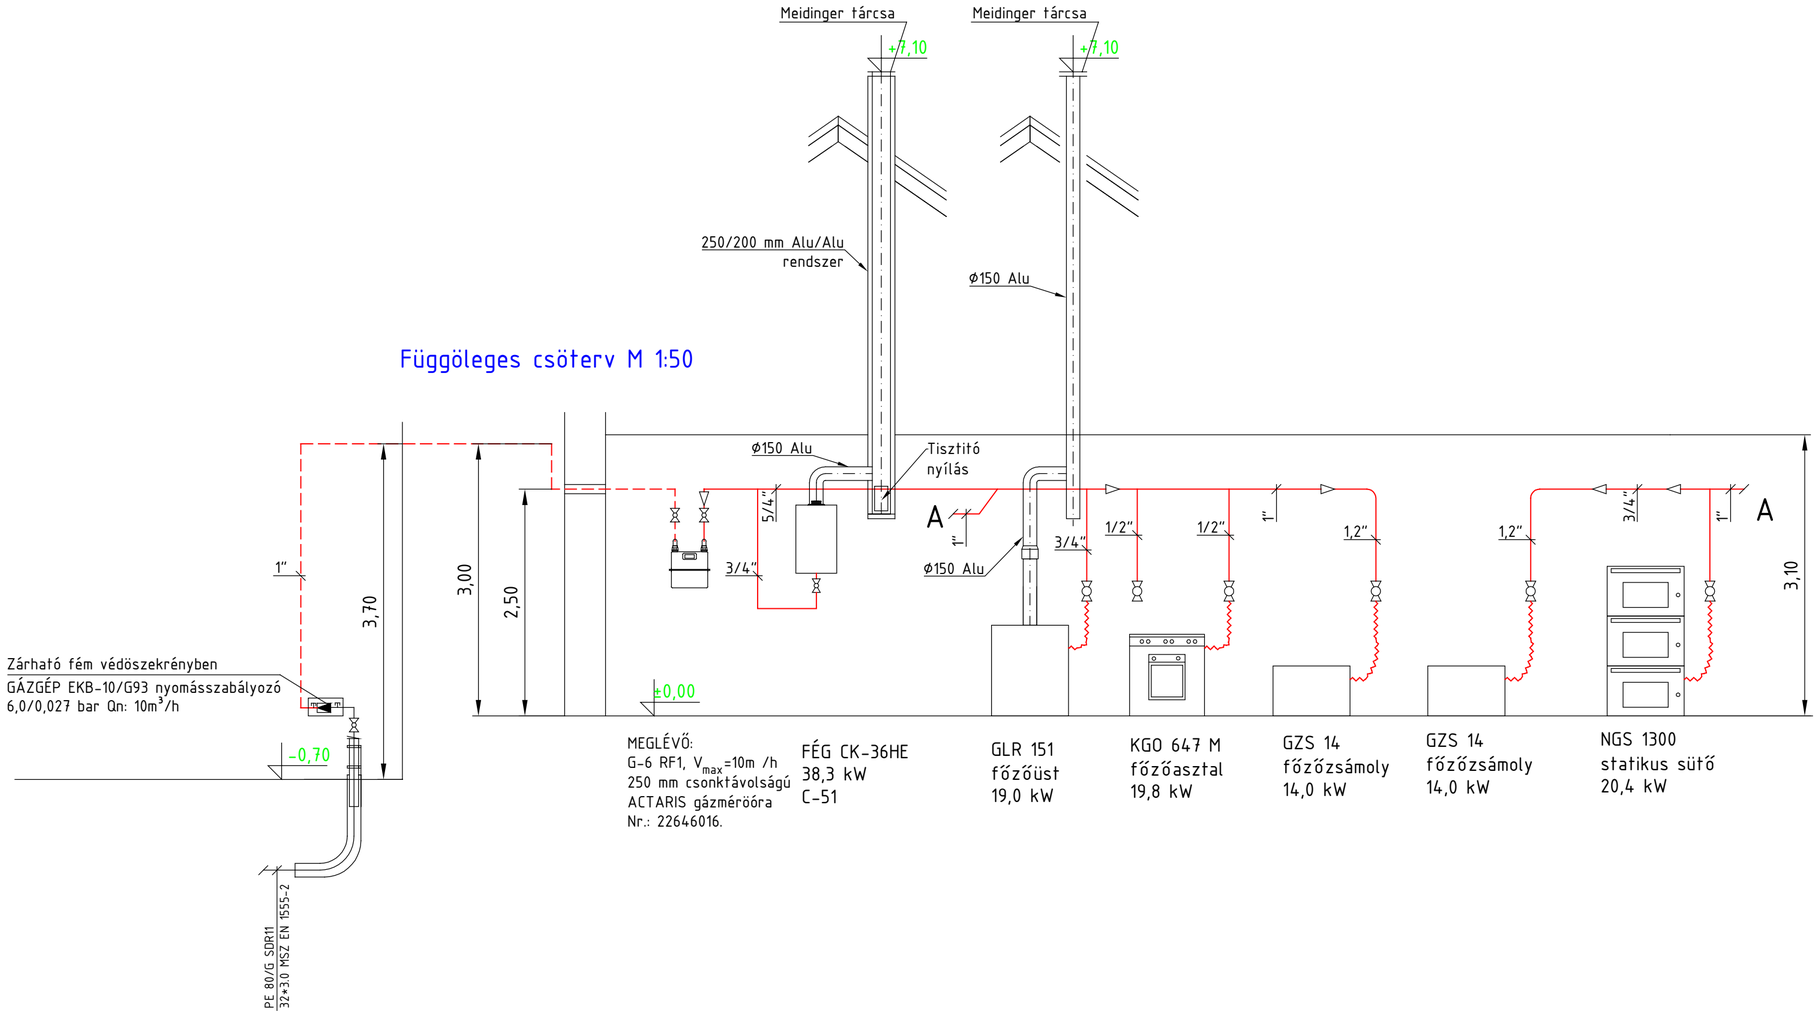

Alaprajz M 1:50

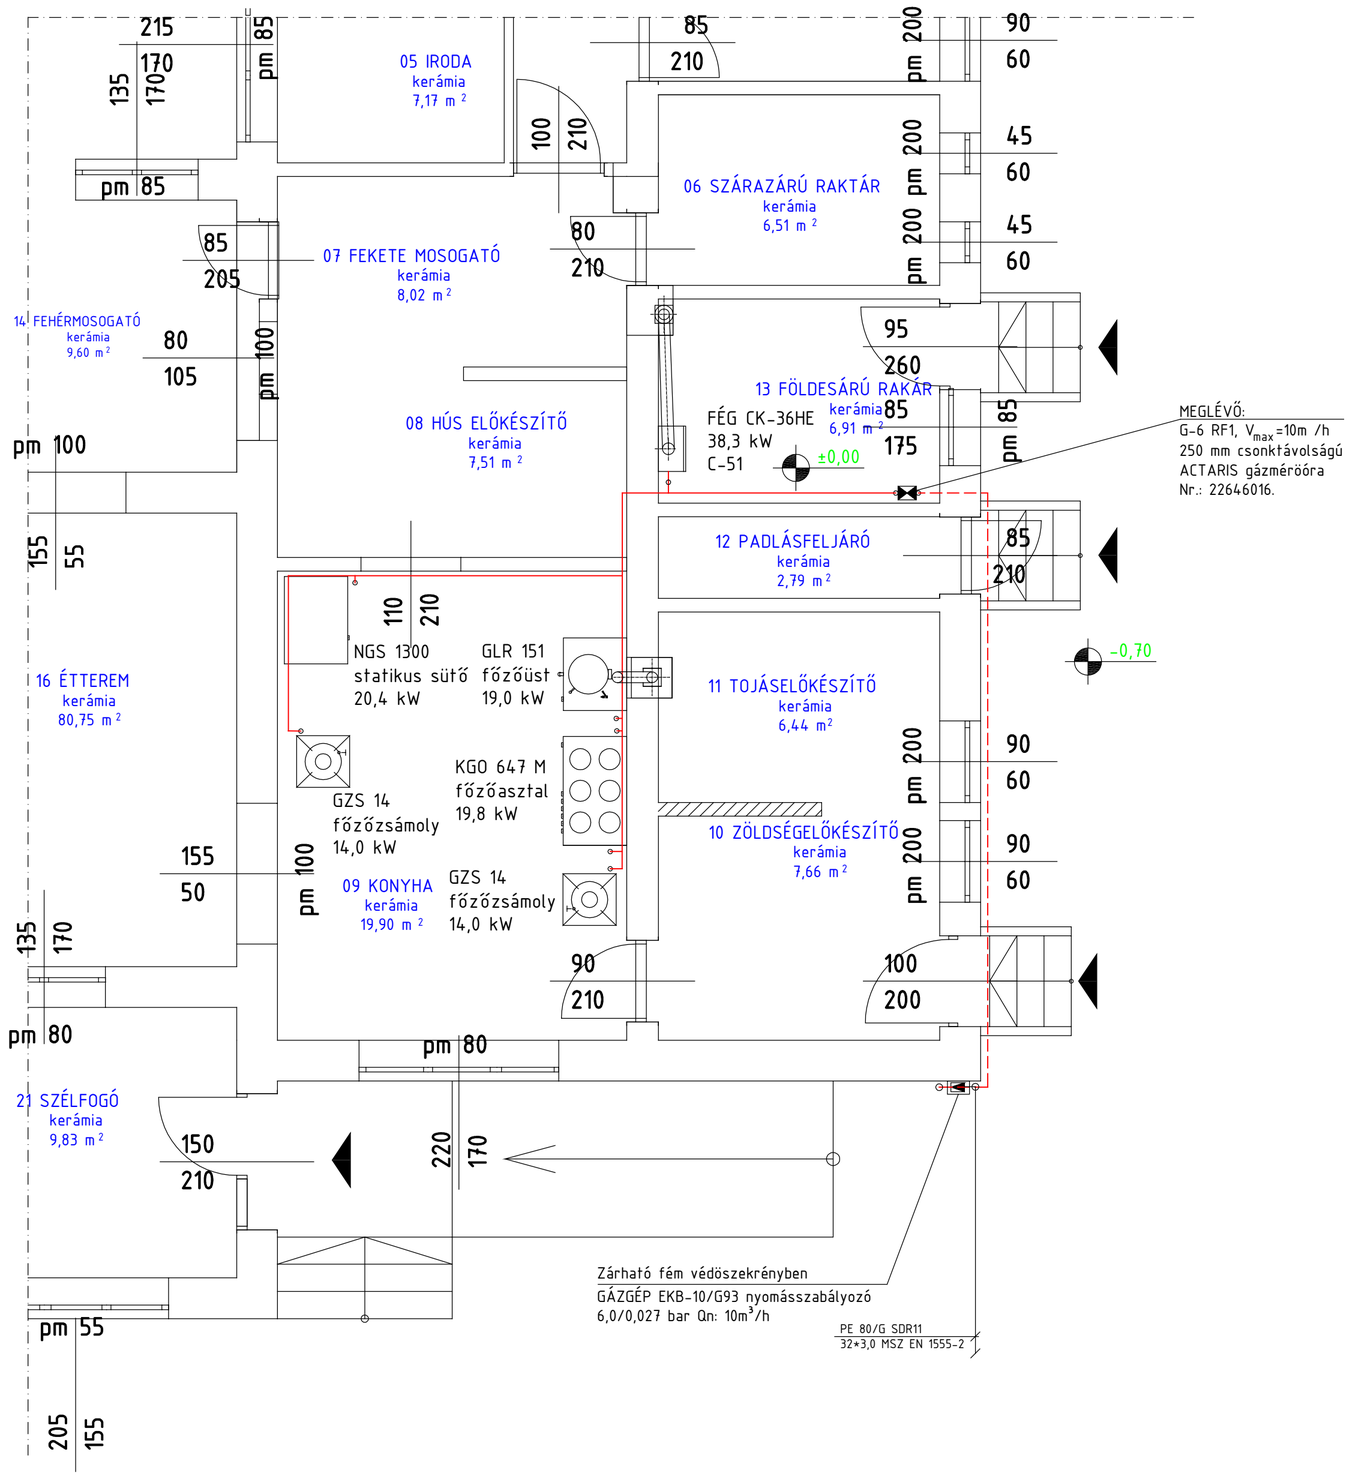

Helyszínrajz M 1:500

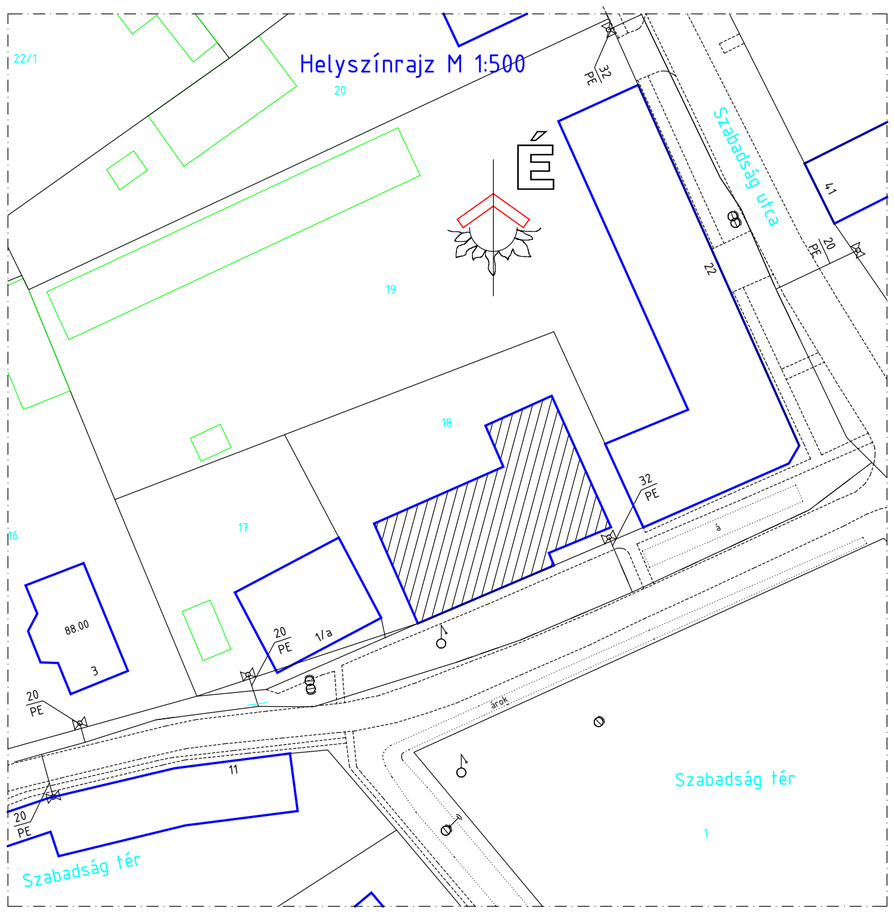

Módosítás	Dátum	Készítette	Megjegyzés

ÖNKORMÁNYZATI ÉPÜLETEK ENERGETIKAI KORSZERŰSÍTÉSE

Tiszaroff Önkormányzat Főzőkonyhája
5234 Tiszaroff, Szabadság tér (Hrsz: 18.)

Megrendelő, Beruházó: **Tiszaroff Községi Önkormányzat**
5234 Tiszaroff Szabadság út 22. sz.

GÉPÉSZ Mérnöki Tervező és Szolgáltató Kft.
5300 Karcag, Móricz Zs. u. 53 sz.
tel.: 59/503-010, 70/9325-304 Fax: 59/503-009
e-mail: kocsisj@gepeszmernoki.hu

Tárgy: **Állapotrögzítő**

Tervtípus:	Munkaszám:
Kiviteli	252-2/2017

Felelős Tervező:	Szerkesztő:	Szakág:	Rajzszám:
Kocsis János Mk-16-0219, EN-T, G-T, GO-T 5300 Karcag, Móricz Zs. u. 53 sz.	Szabó Péter 5300 Karcag, Virág u. 5 sz.	Gázellátás	GG-01.0
Tervező: Kocsis János 5300 Karcag, Móricz Zs. u. 53 sz.	**Rajzoló:** Szabó Péter 5300 Karcag, Virág u. 5 sz.	**Dátum:** 2017.09.	**Méretarány:** 1 : 50

Ezen terv a Gépész Mérnöki Tervező és Szolgáltató Kft. szellemi terméke, amely szerzői jogvédelem alatt áll