




Meglévő alaprajz

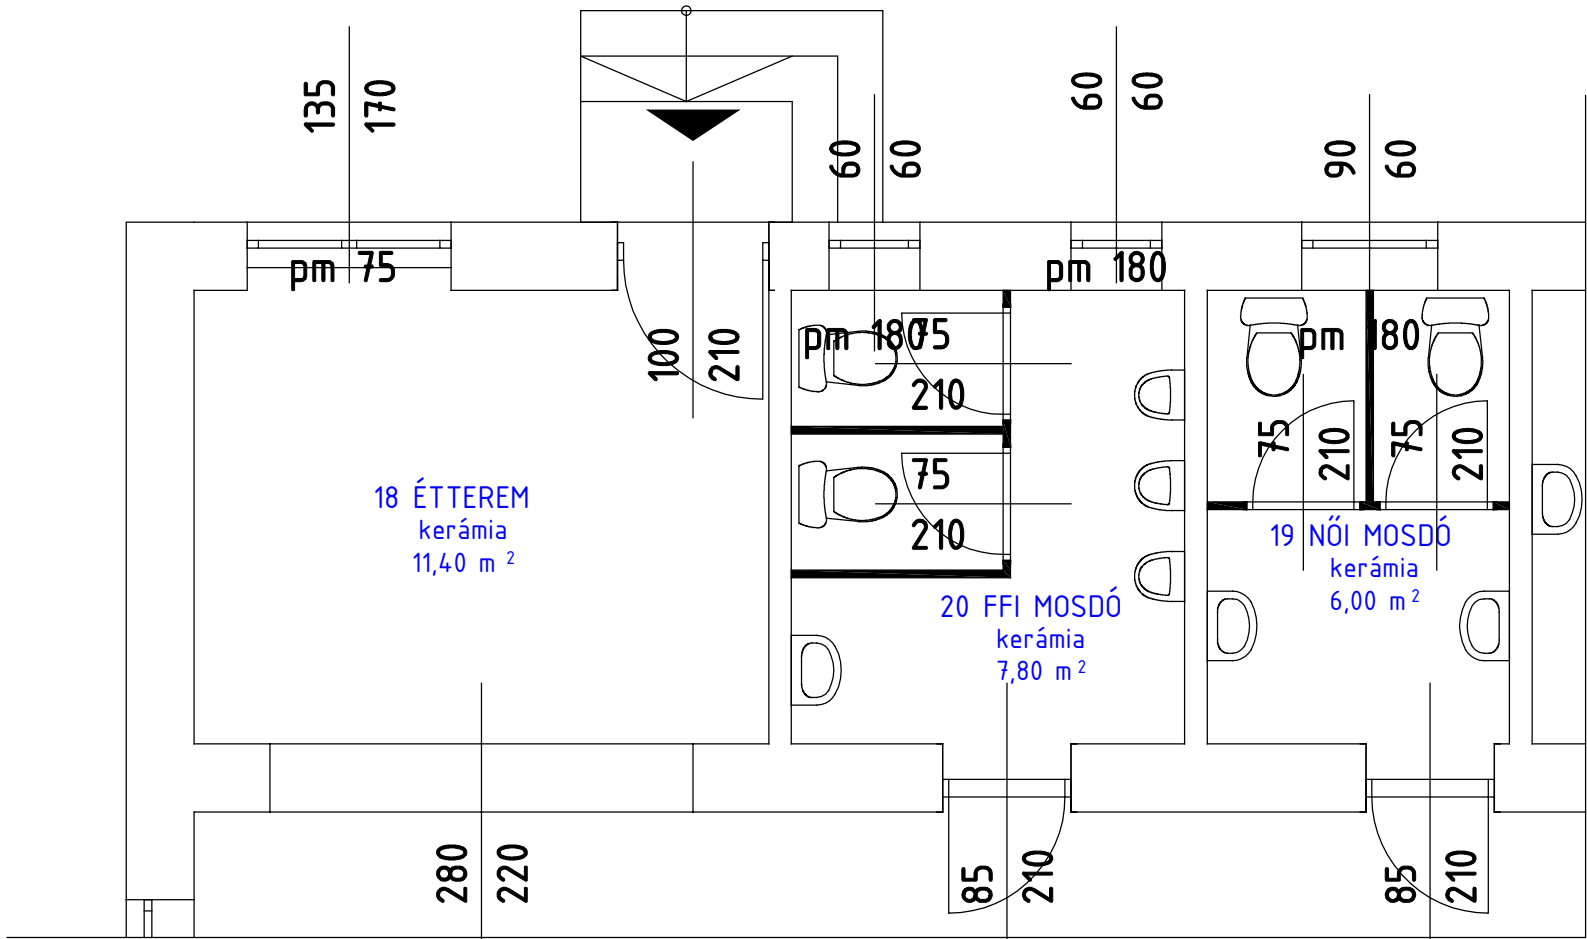

Tervezett alaprajz

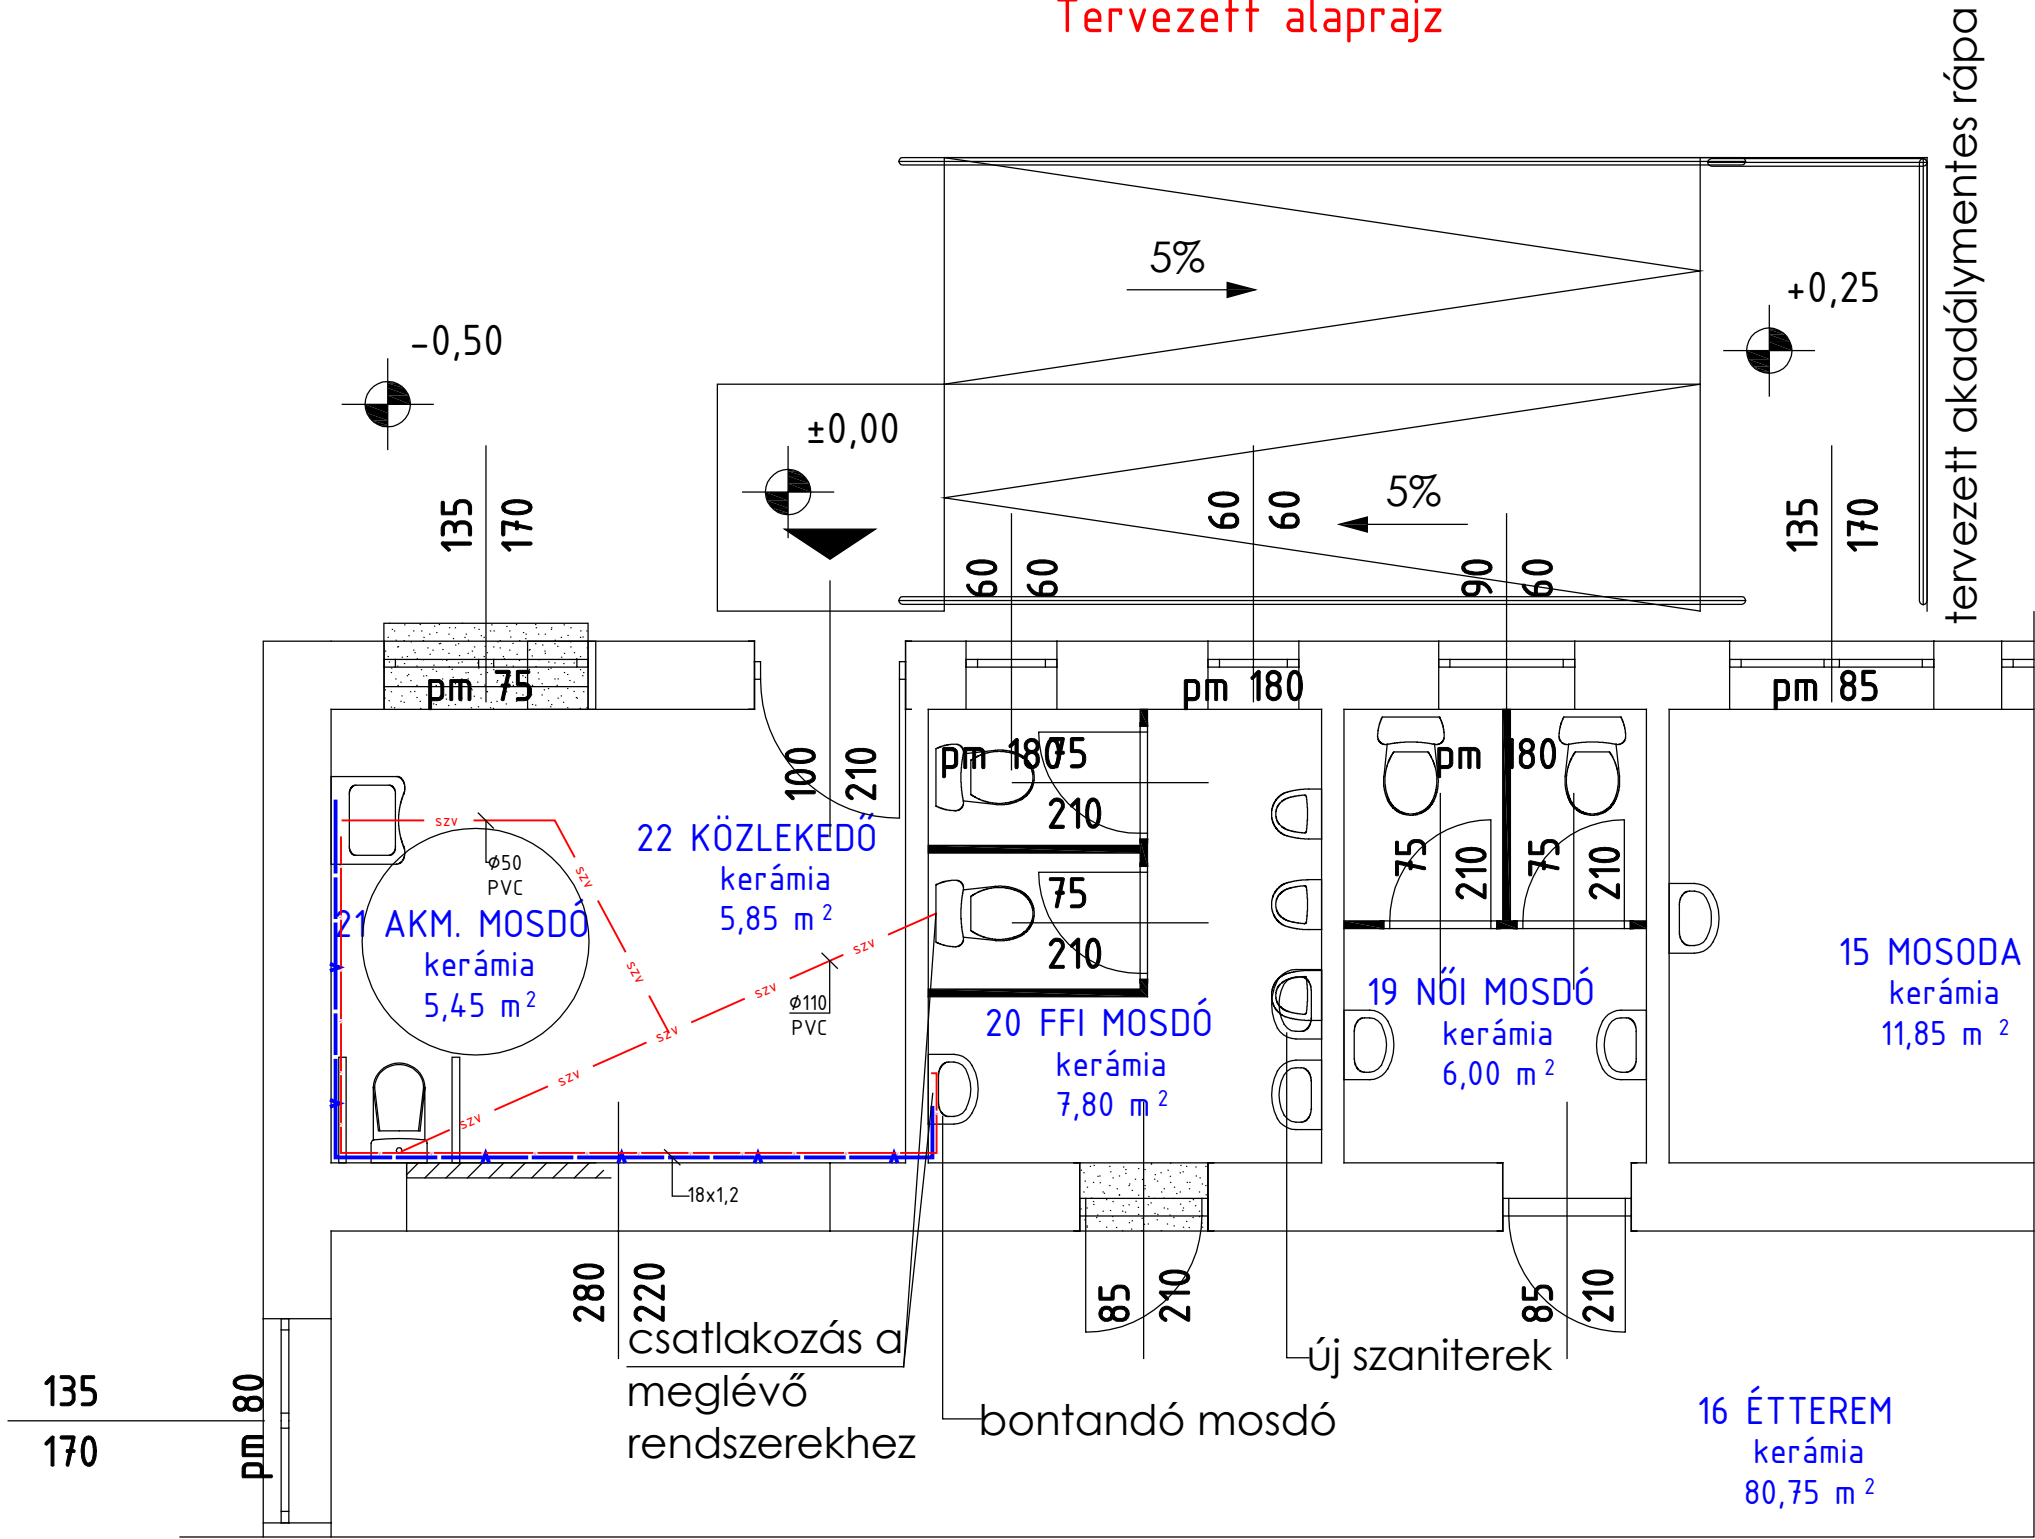

Megjegyzés:  
Mozgássérültek számára megfelelő Wc és Mosdó kerül beépítésre!

Módosítás	Dátum	Készítette	Megjegyzés
ÖNKORMÁNYZATI ÉPÜLETEK ENERGETIKAI KORSZERŰSÍTÉSE			 <b>GÉPÉSZ Mérnöki Tervező és Szolgáltató Kft.</b>  <b>5300 Karcag, Móricz Zs. u. 53 sz.</b> tel.: 59/503-010, 70/9325-304 Fax: 59/503-009 e-mail: kocsisj@gepeszmernoki.hu
Tiszaroff Önkormányzat Főzőkonyhája 5234 Tiszaroff, Szabadság tér (Hrsz: 18.)			
Megrendelő, Beruházó:	Tiszaroff Községi Önkormányzat 5234 Tiszaroff Szabadság út 22. sz.		
Tárgy:	AKM. MOSDÓ kialakítása		Tervtípus: Kiviteli
Felelős Tervező: Kocsis János Mk-16-0219, EN-T, G-T, G0-T 5300 Karcag, Móricz Zs. u. 53 sz.	Szerkesztő: Szabó Péter 5300 Karcag, Virág u. 5 sz.	Szakág:	Munkaszám: 252-2/2017
Tervező: Kocsis János 5300 Karcag, Móricz Zs. u. 53 sz.	Rajzoló: Szabó Péter 5300 Karcag, Virág u. 5 sz.	Dátum: 2017.09.	Rajzszám: GV-01.0
Ezen terv a Gépész Mérnöki Tervező és Szolgáltató Kft. szellemi terméke, amely szerzői jogvédelem alatt áll			