TISZAROFF

KÖZSÉG

TELEPÜLÉSRENDEZÉSI TERVE

M = 1: 4 000

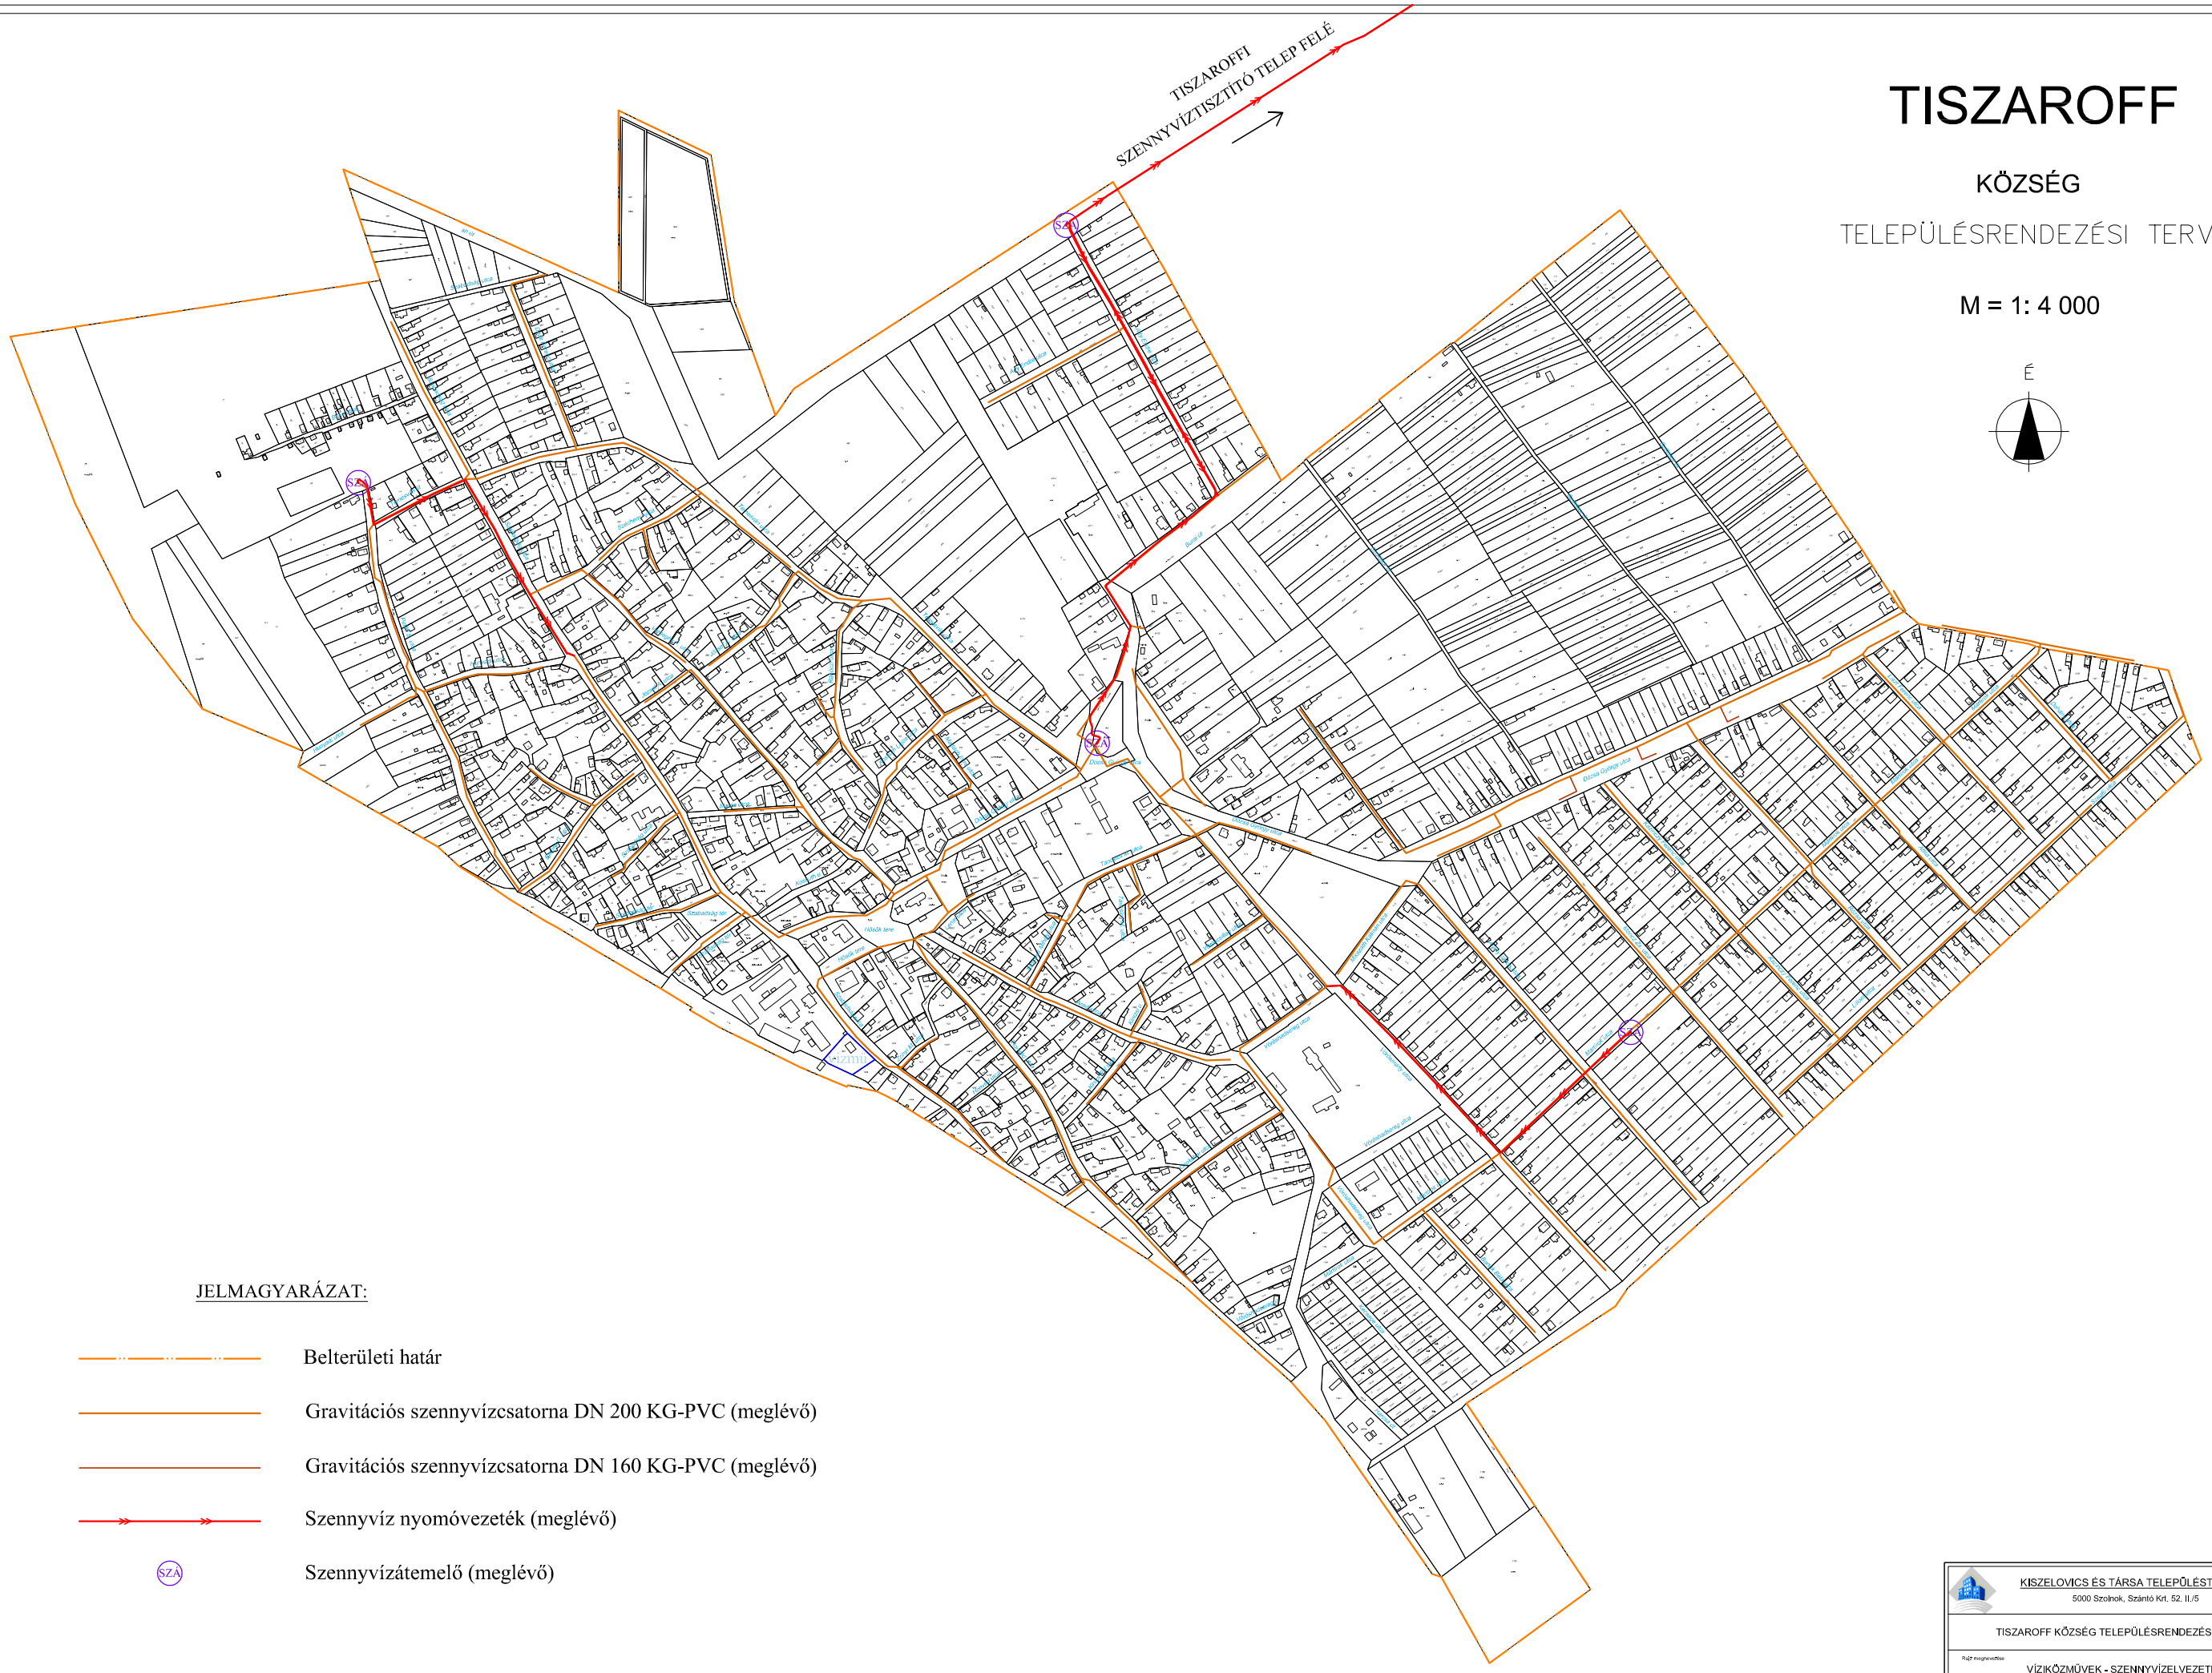

JELMAGYARÁZAT:

- Belterületi határ
- Gravitációs szennyvízcsatorna DN 200 KG-PVC (meglévő)
- Gravitációs szennyvízcsatorna DN 160 KG-PVC (meglévő)
- Szennyvíz nyomóvezeték (meglévő)
- SZÁ Szennyvízátemelő (meglévő)

KISZELOVICS ÉS TÁRSA TELEPÜLÉSTERVEZŐ KFT.
5000 Szolnok, Szántó Krt. 52. II./5

TISZAROFF KÖZSÉG TELEPÜLÉSRENDEZÉSI TERVE

Rajz megnevezése: VÍZIKÖZMŰVEK - SZENNYVÍZELVEZETÉS

Méretarány	Dátum	Rajzszám
M = 1: 4 000	Szolnok, 2018. szeptember	VK - 3.
Vezető településrendező: Kiszelovics Bálint	Településrendező munkatársa:	Szakági Tervező: MK-16-0853 Gönczöl Csaba