TISZAROFF

KÖZSÉG

TELEPÜLÉSRENDEZÉSI TERVE

M = 1: 4 000

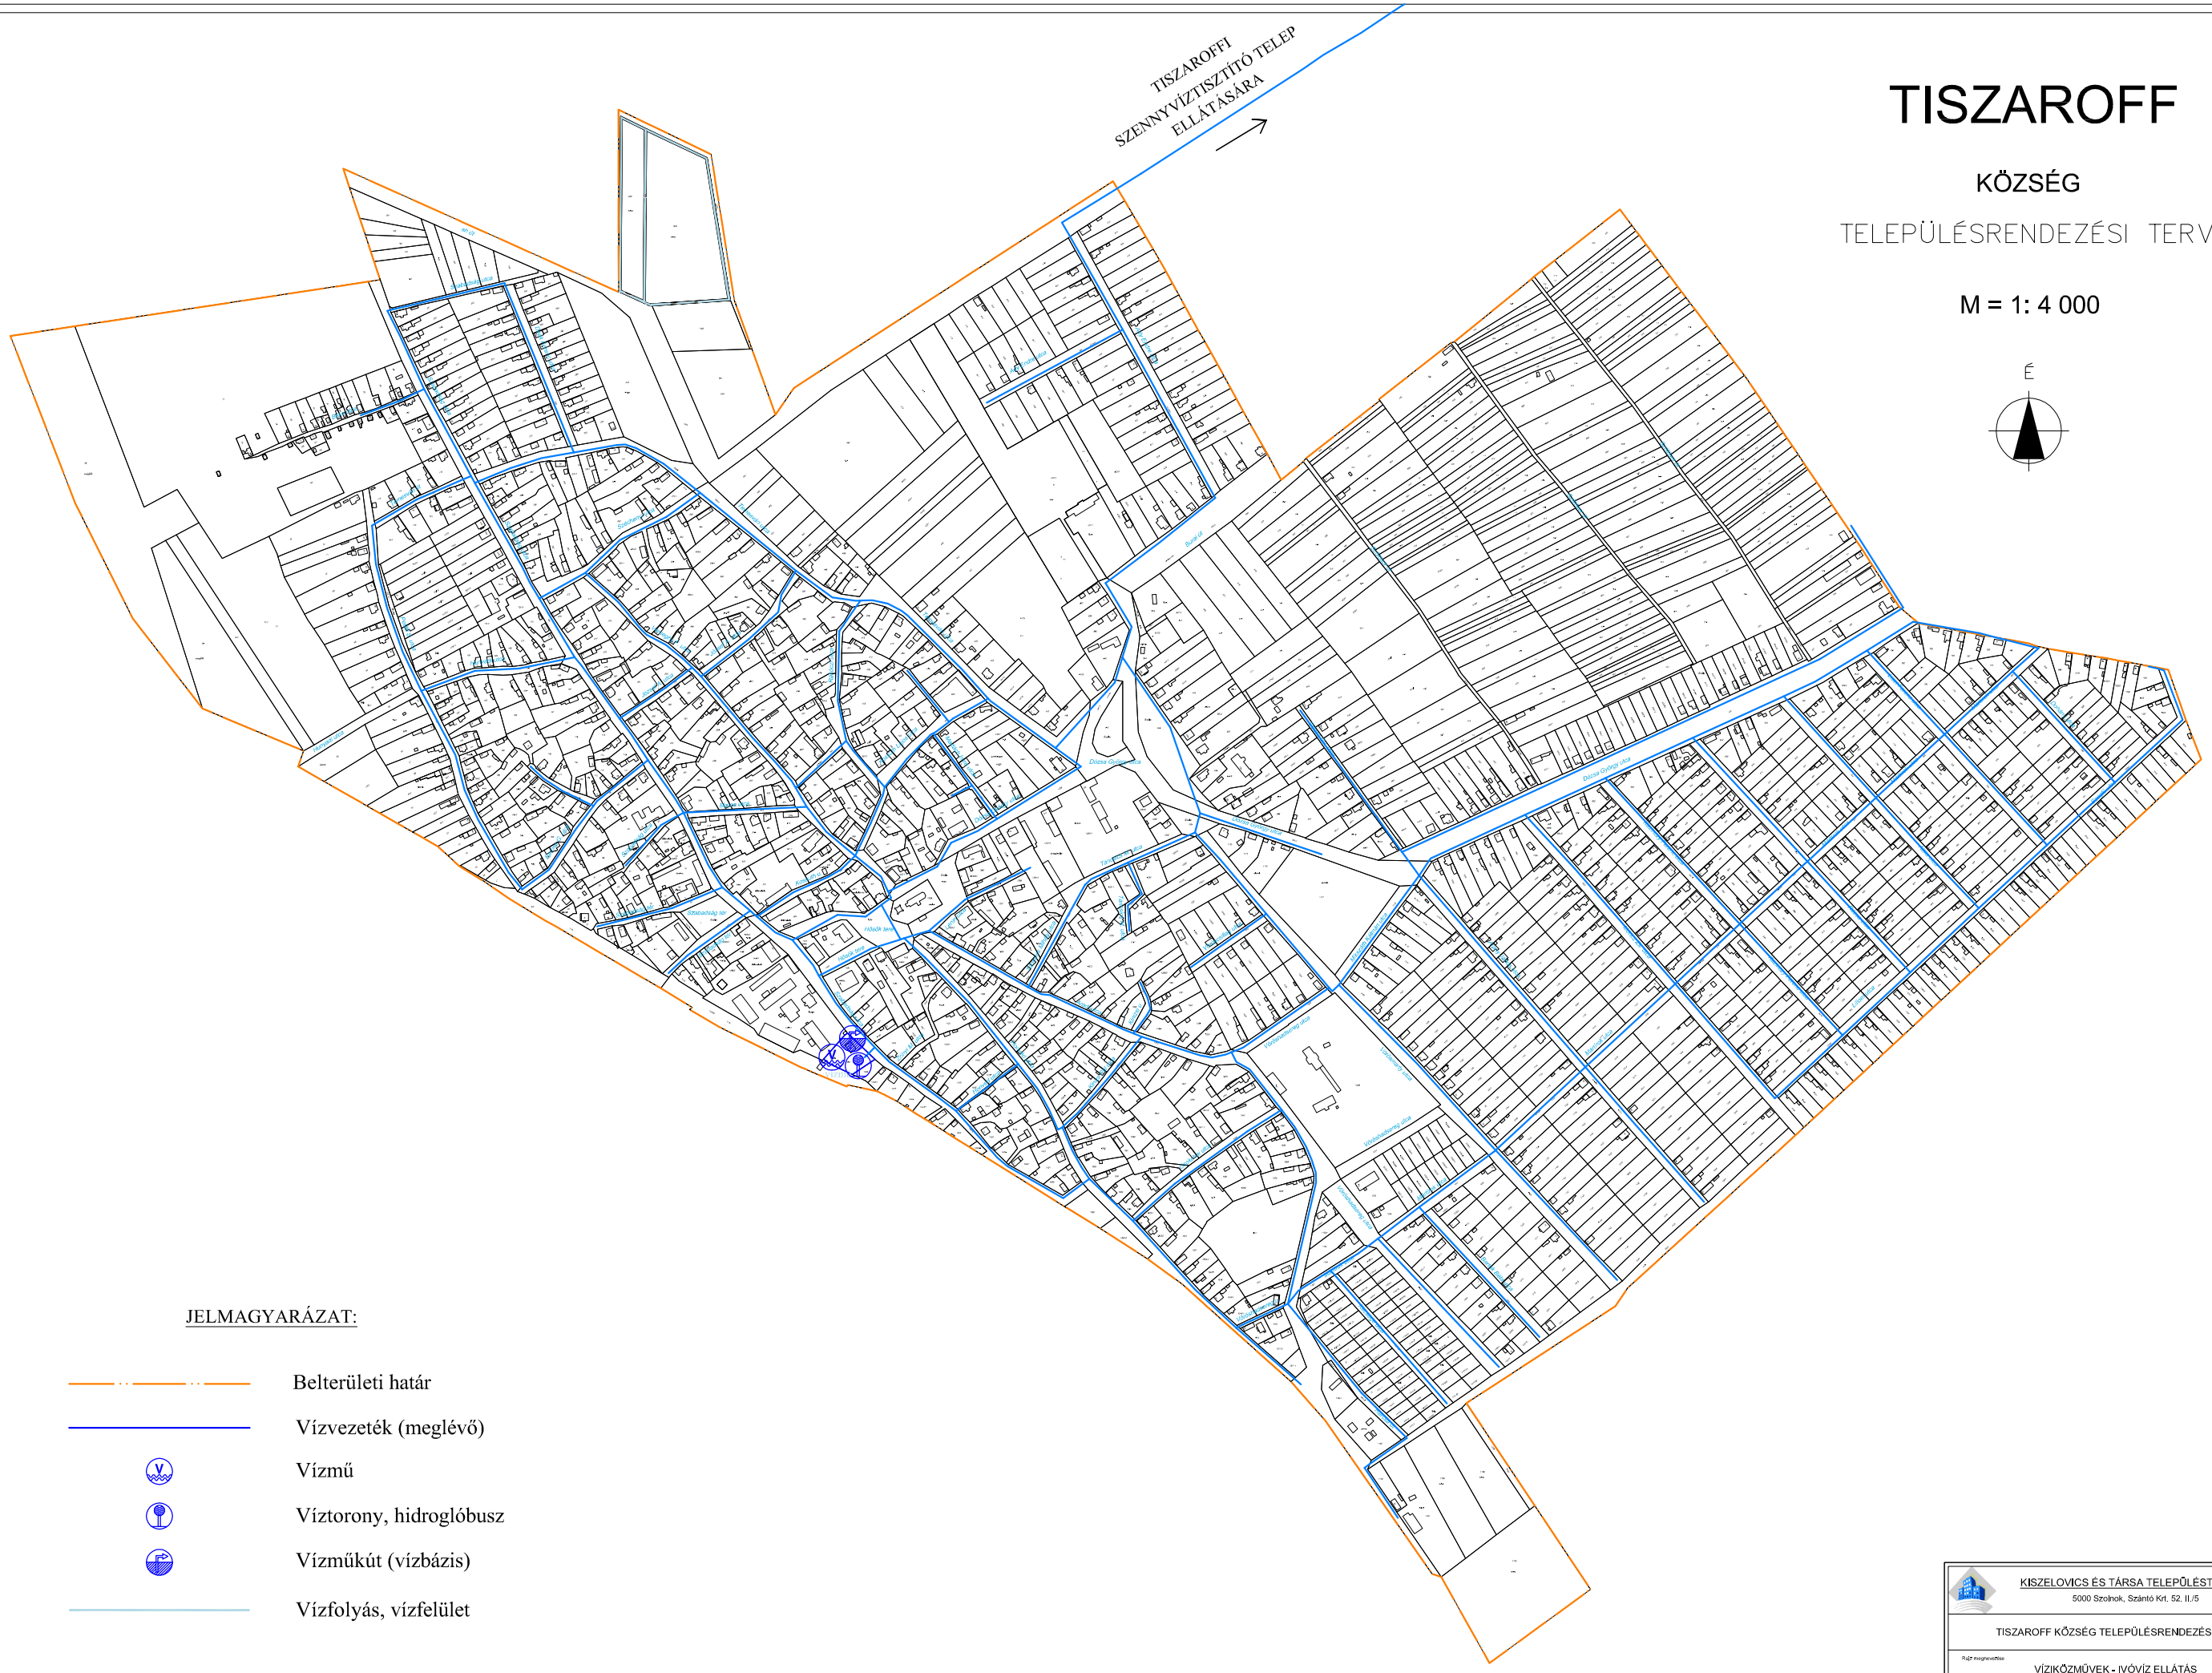

JELMAGYARÁZAT:

- Belterületi határ
- Vízvezeték (meglévő)
- Vízmű
- Víztorony, hidroglóbusz
- Vízműkút (vízbázis)
- Vízfolyás, vízfelület

KISZELOVICS ÉS TÁRSA TELEPÜLÉSTERVEZŐ KFT. 5000 Szolnok, Szántó Krt. 52. II./5		
TISZAROFF KÖZSÉG TELEPÜLÉSRENDEZÉSI TERVE		
Rajzi megnevezése VÍZIKÖZMŰVEK - IVÓVÍZ ELLÁTÁS		
Méretarány M = 1: 4 000	Dátum Szolnok, 2018. szeptember	Rajzszám VK - 2.
Vezető településrendező Kiszelovics Bálint	Településrendező munkatás	Szakági Tervező MK-16-0853 Gönczöl Csaba